





<p>Maitre d'ouvrage: <b>M. Patwari</b></p>	<p>Architecte: <b>Mathilde Architecture</b> Avenue de Tivoli 3, 1700 Fribourg</p>	<p>Ouvrage : <b>Création de trois cabinets médicaux et d'un laboratoire</b> Ch. de Beaulieu, 1752 Villars-sur-Glâne</p>
<p>REQUERANT:</p>	<p>ARCHITECTE:</p>	<p>Phase du projet : <b>PERMIS</b></p>
<p>Echelle: 1:500</p>	<p>Titre: <b>Implantation</b></p>	<p>N° de plan: <b>01-00</b></p>
<p>Date: 25.07.24</p>	<p>Format: A3</p>	<p>Path: /Users/mathilde/Drive/Common documents/Mathilde architecture/Mathilde_sur_Glâne/02_ENQUETE/01_Projet/240724_AP_Patwari_Beaullieu_2_pin</p>

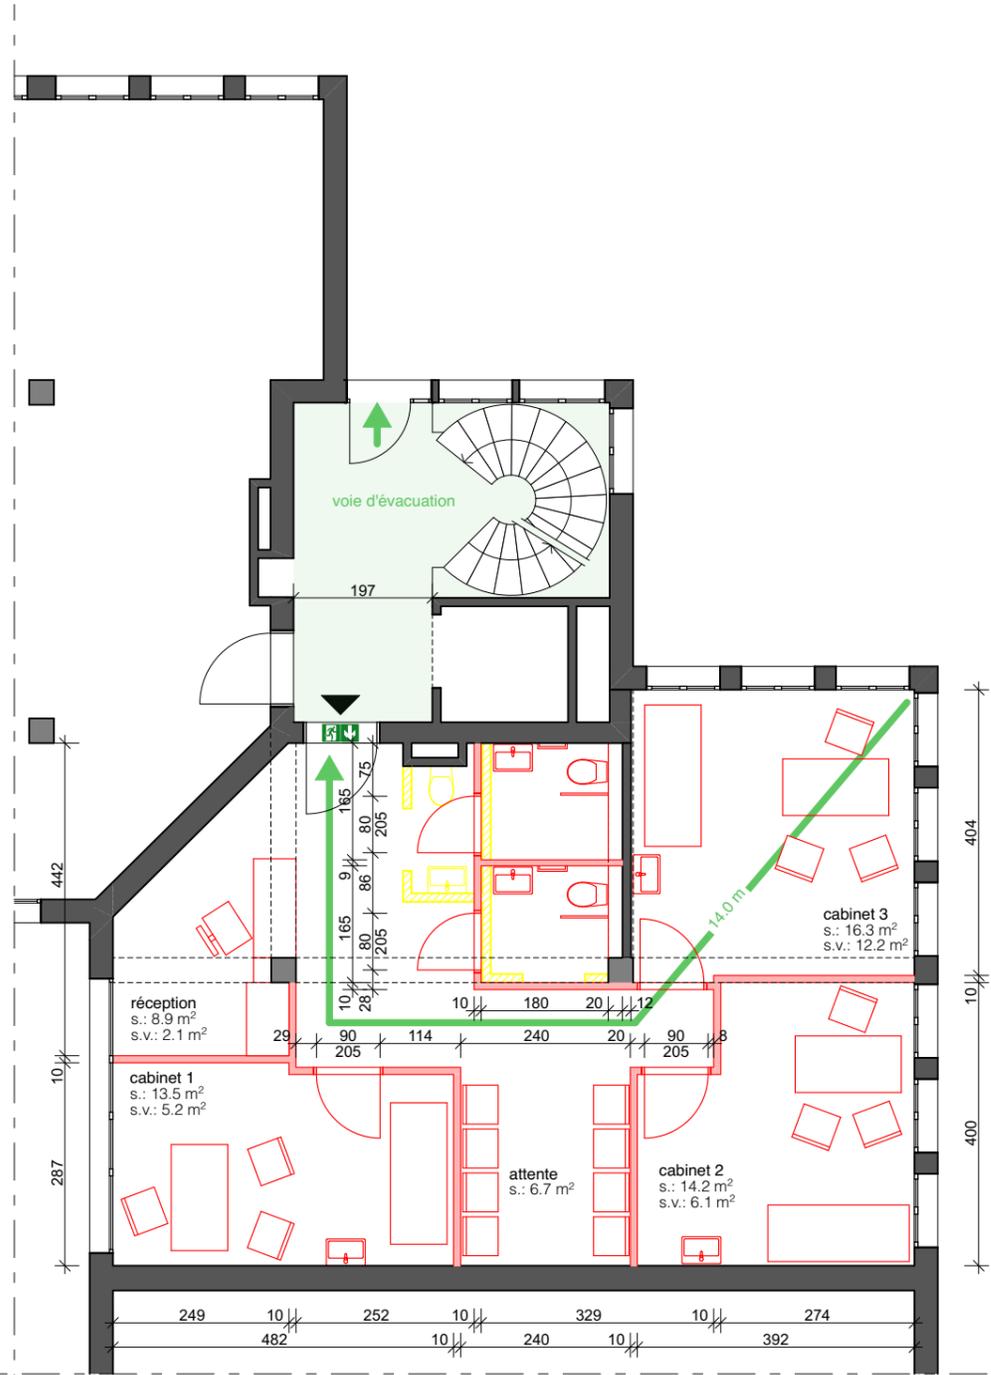

extrait du rez-de-chaussée  
affectation: cabinets médicaux

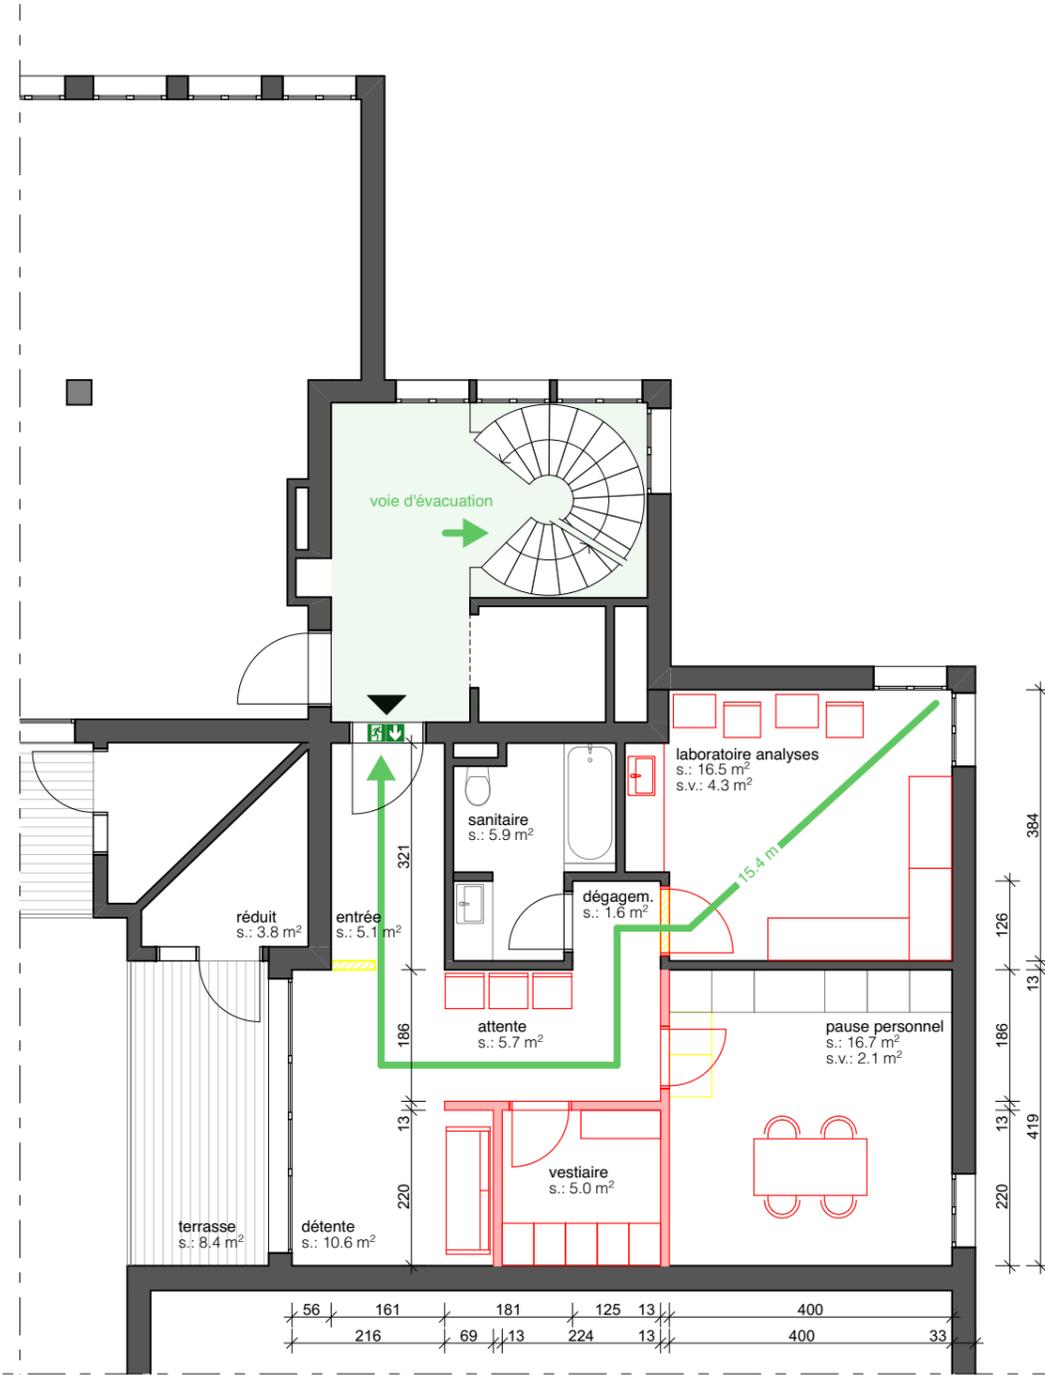

extrait de l'étage 1  
affectation: cabinet médicaux

↑ sortie de secours

Ouvrage : <b>Création de trois cabinets médicaux et d'un laboratoire Ch. de Beaulieu, 1752 Villars-sur-Glâne</b>		Maître d'ouvrage: <b>M. Patwari</b>		Architecte <b>Mathilde Architecture Avenue de Tivoli 3, 1700 Fribourg</b>		REQUERANT: <b>M. Patwari</b>		Echelle : 1:100, 1:11, 2:7		Date : 25.07.24		Format : A3	
Phase du projet : <b>PERMIS</b>		N° de plan: <b>01-02</b>		Titre: <b>Plans du projet</b>		ARCHITECTE: <b>Mathilde Architecture Avenue de Tivoli 3, 1700 Fribourg</b>		
/Users/illiamnelli/Drive/Common documents/Mathilde architecture/Mathilde_2024/24_Patwari_Villars_sur_Glâne/02_ENQUETE/01_Projet/240724_LAP_Patwari_Beaullieu_2.ph													